
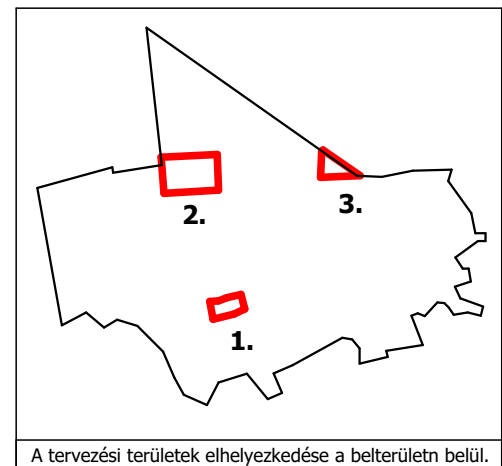
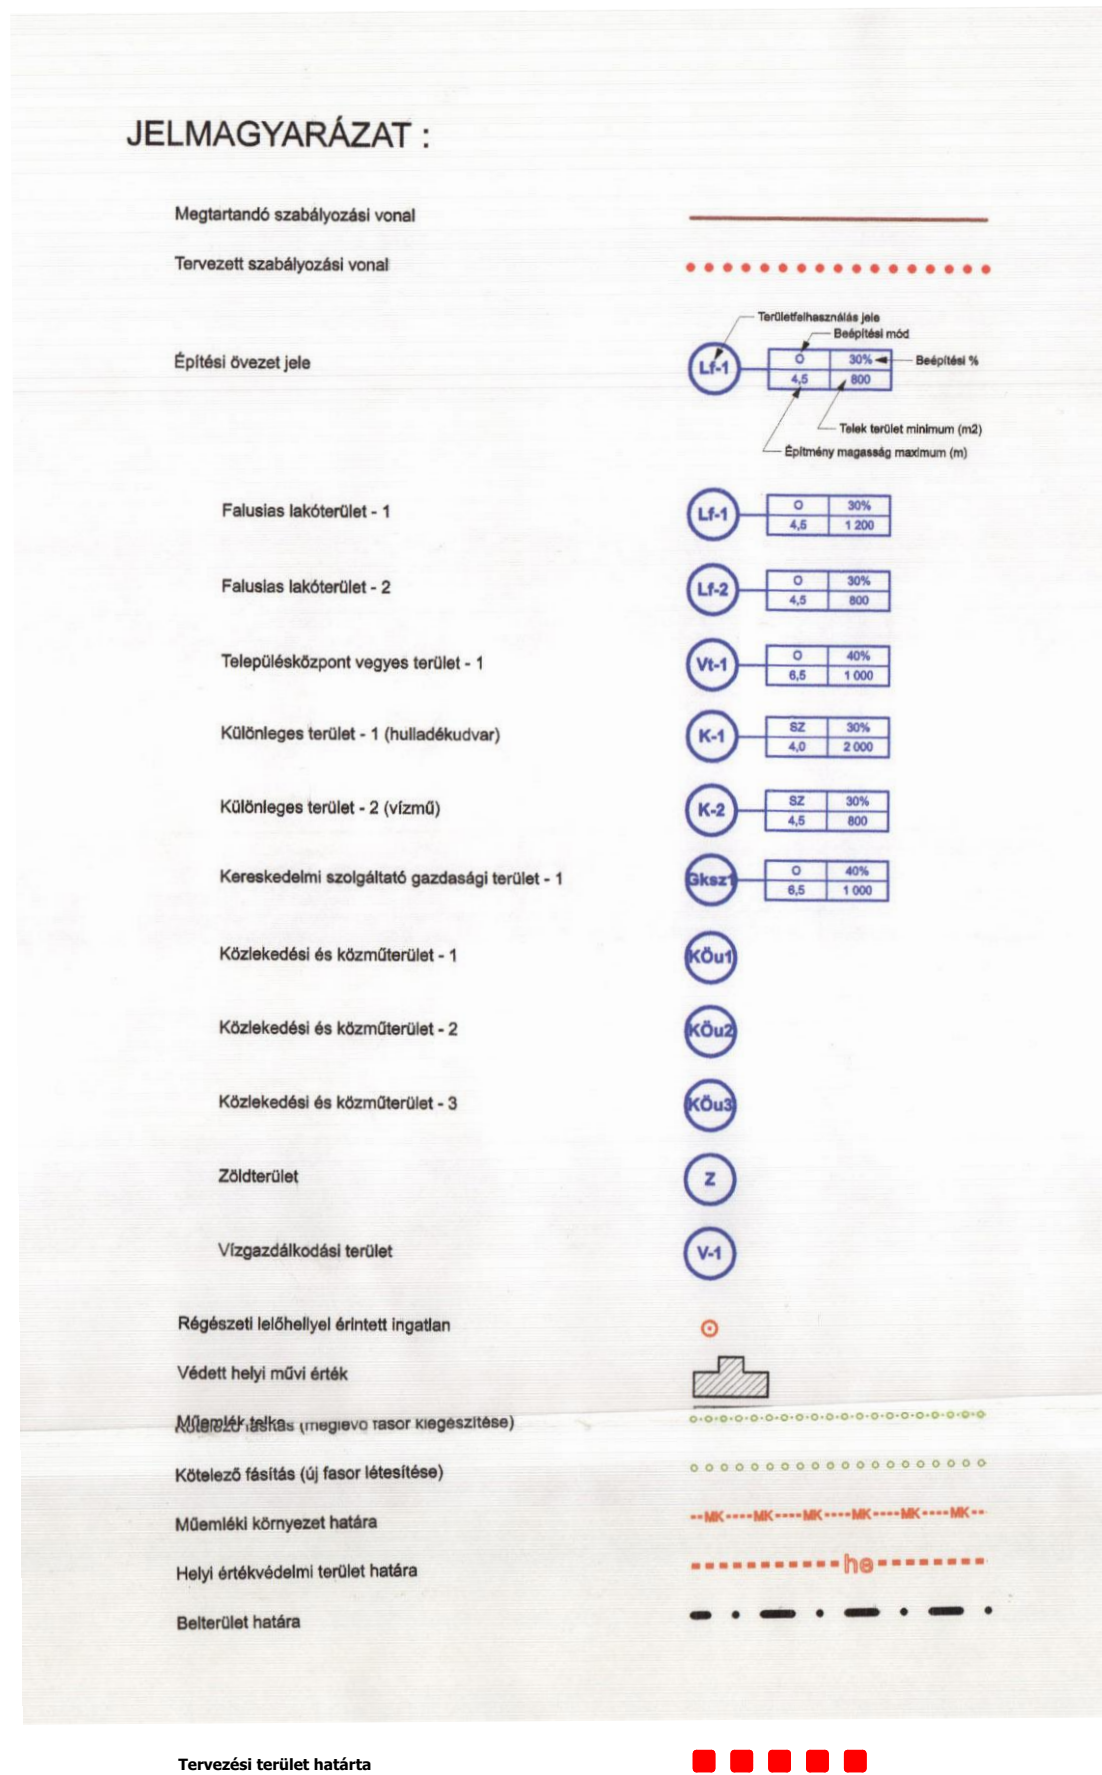
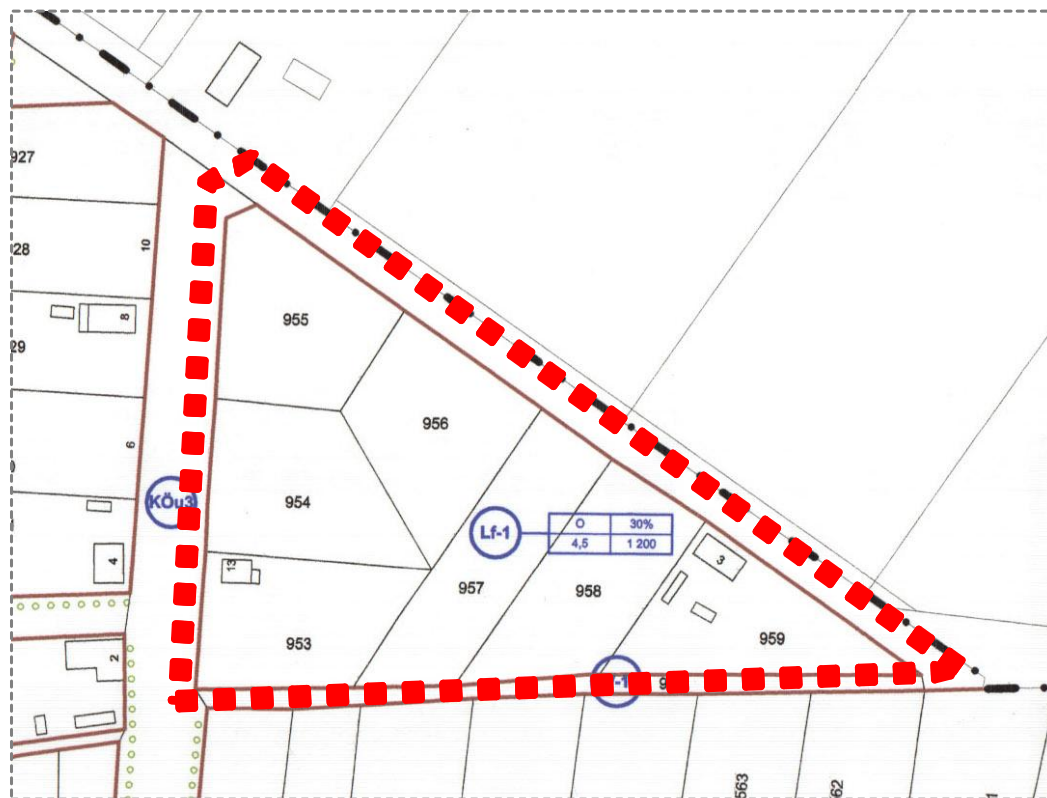
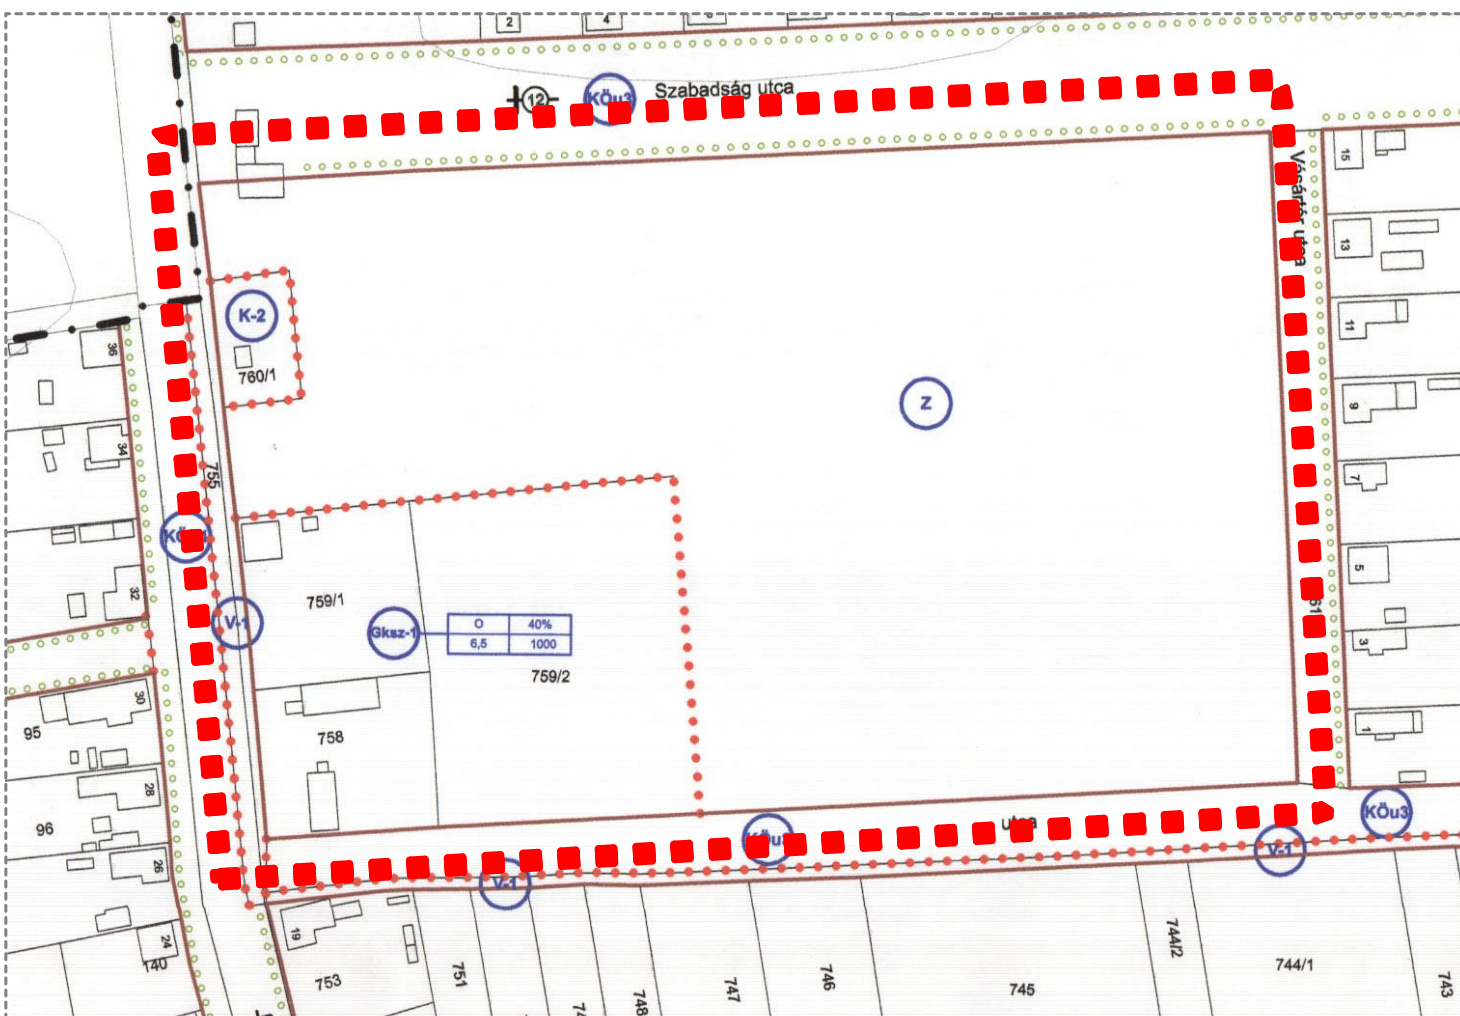


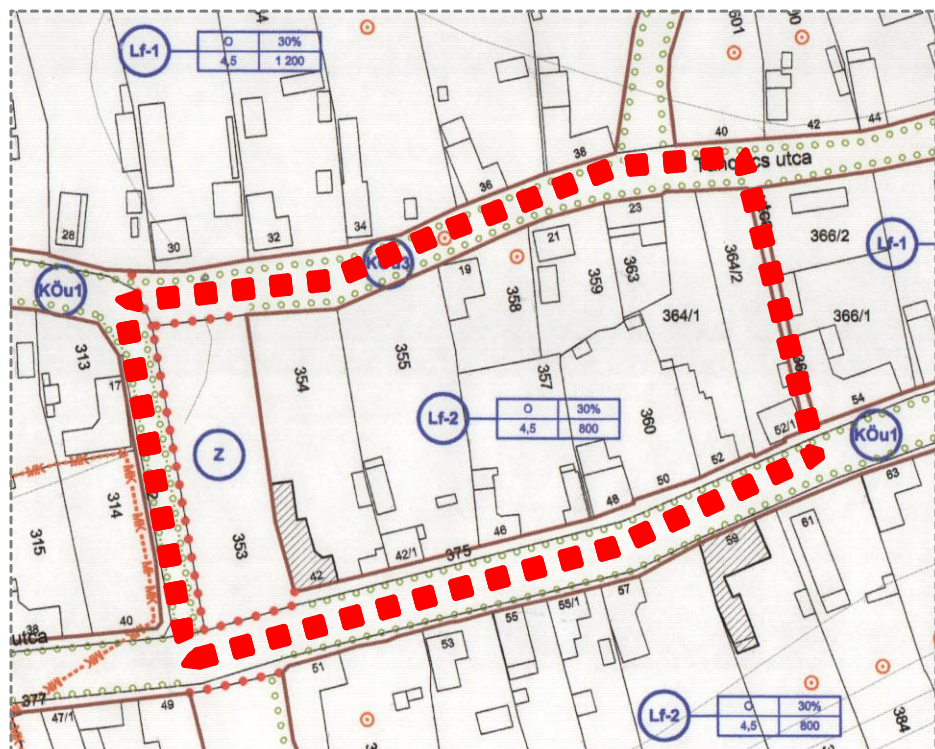

Tér és Terület Kft.

Munka megnevezése:

KÖTEGYÁN

TELEPÜLÉSRENDEZÉSI TERV

Rajz megnevezése

Szabályozási terv, belterület- hatályos

Vezető tervező:

Torma Gyöngyi
TT-1/04-0135/2006
vezető tervező

CAD feldolgozás:

Benkő Lajos
településmérnök

Rajz méretarány

M=1:2000

Dátum:

2018. 07. 09.

Rajzsám

SZ-1